
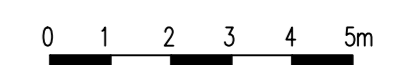


Draufsicht 4.OG

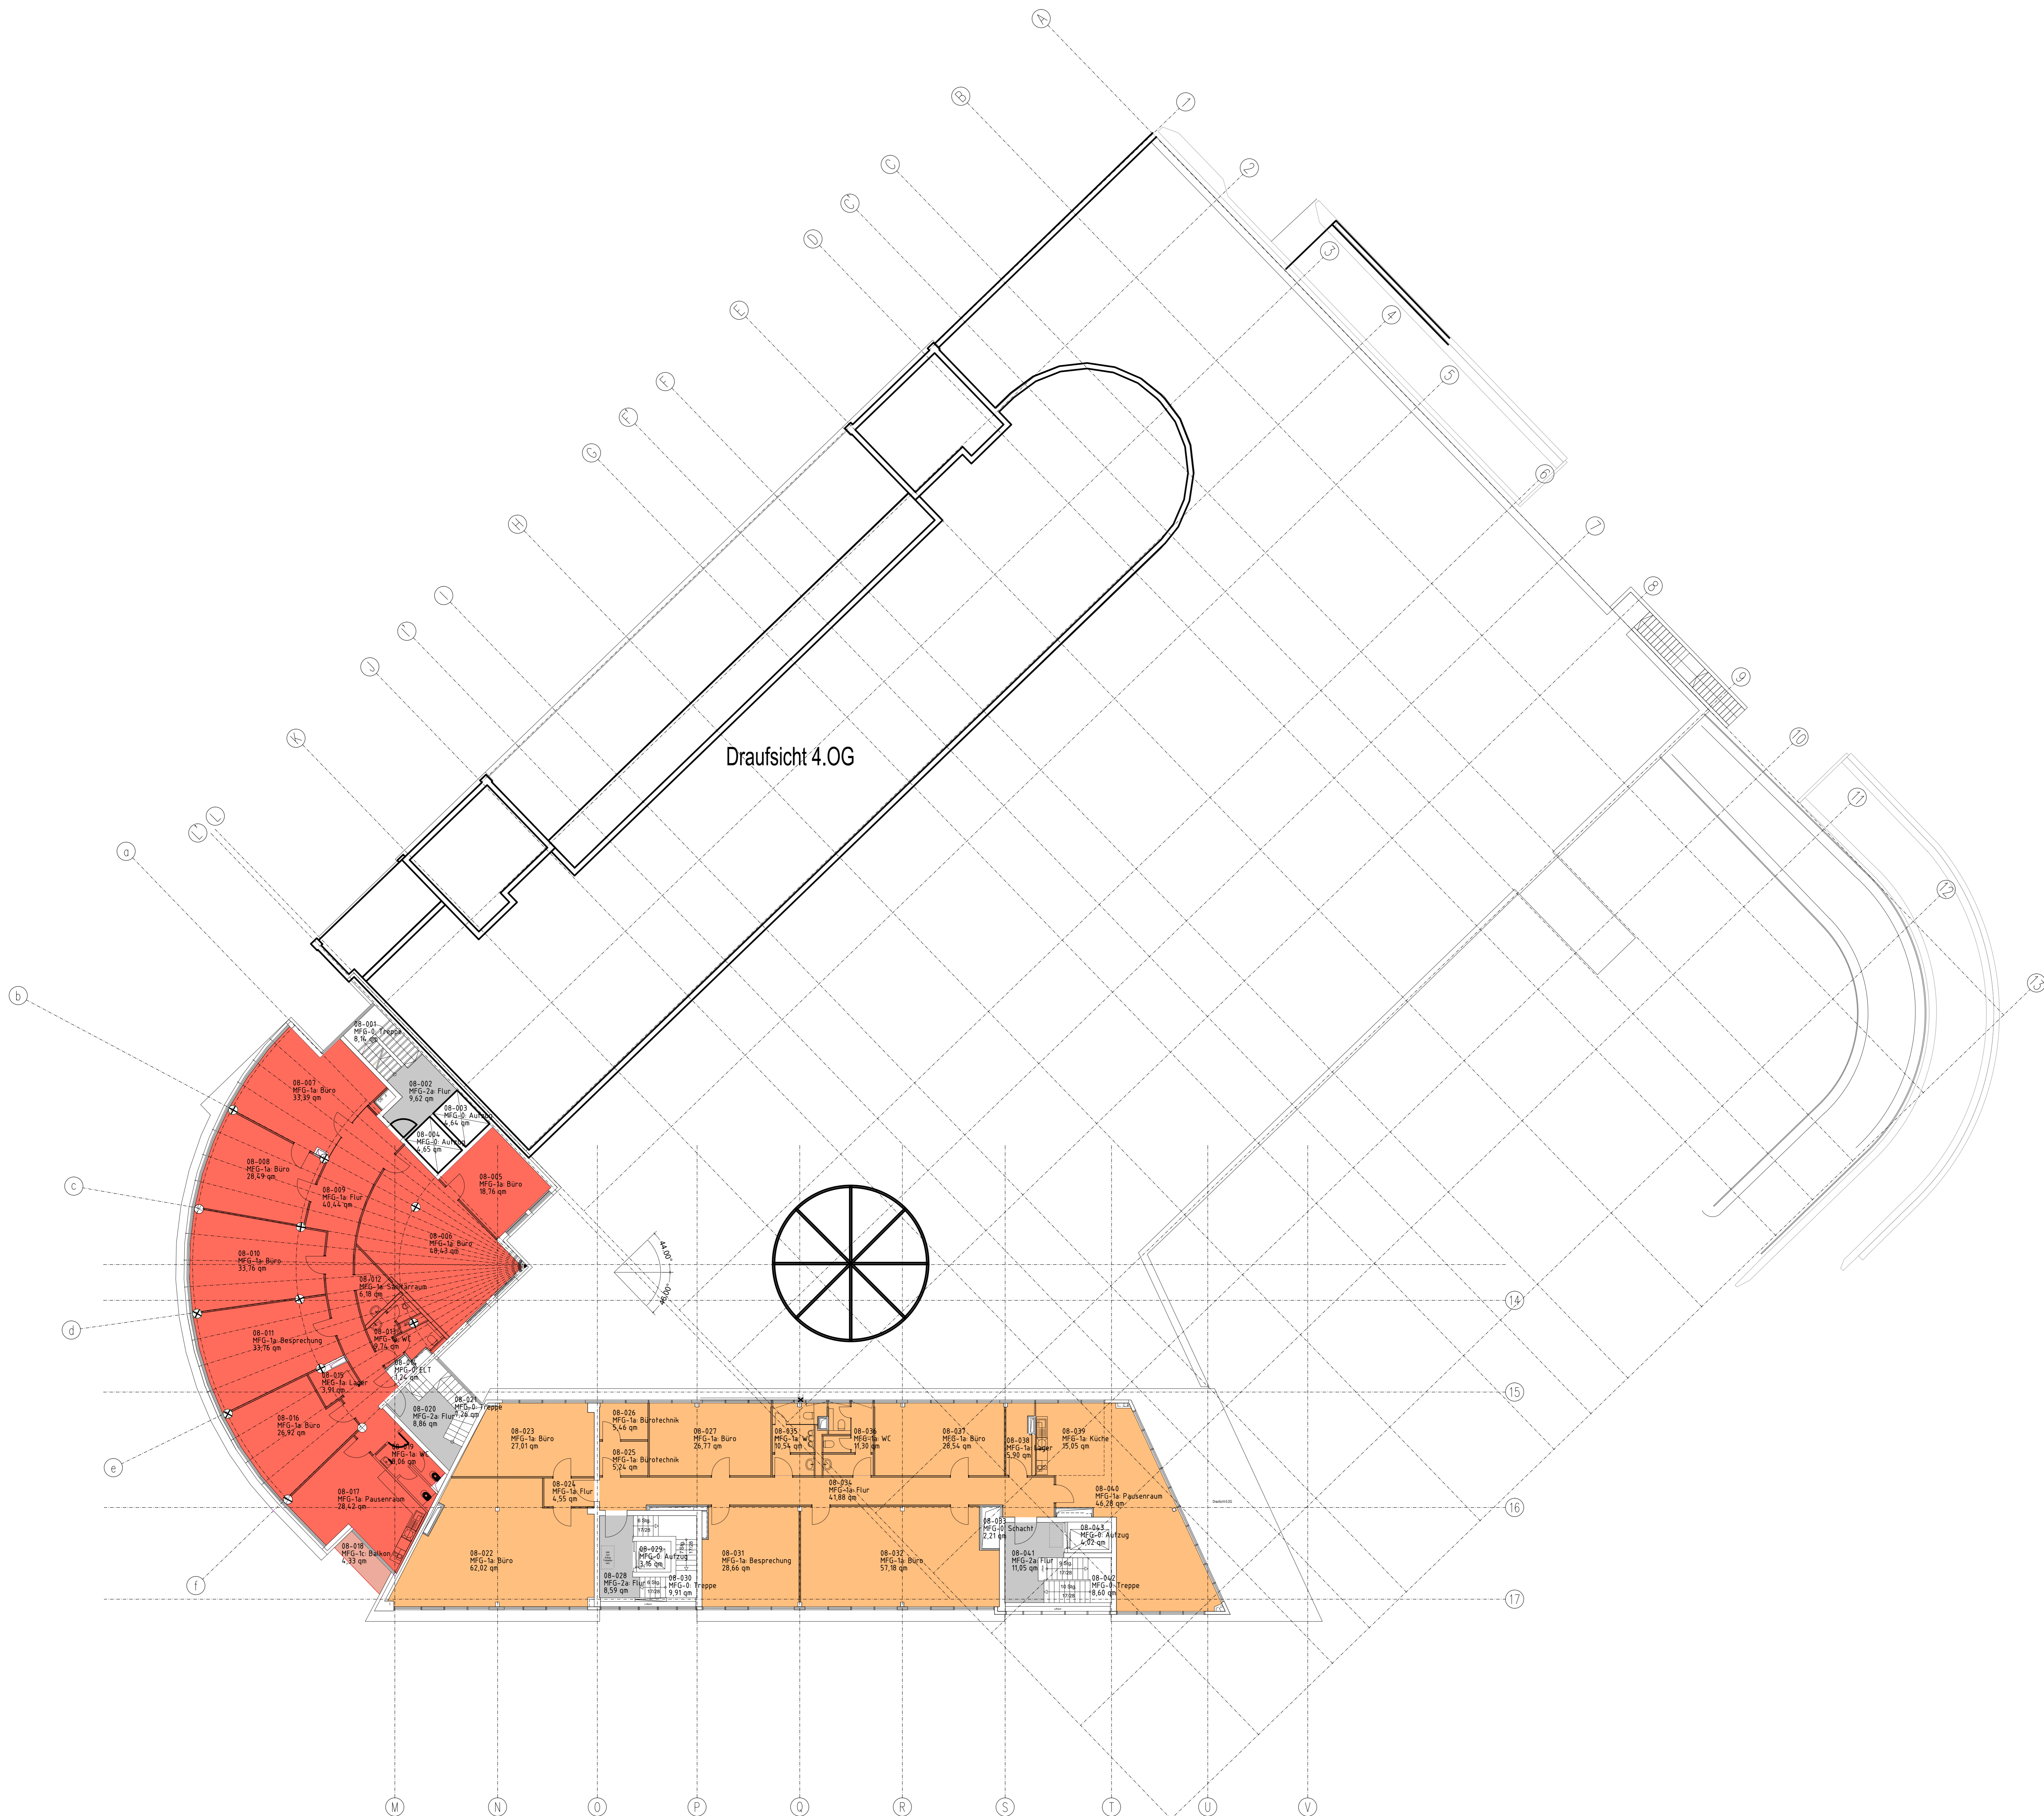


Diese Zeichnung wurde von der 1000hands AG ohne Vermessung erstellt.

Legende Mieter

- 8.OG\_ME01
- 8.OG\_ME01\_Balkon
- 8.OG\_ME02
- gemeinschaftliche Nutzung
- keine Mietfläche

Lageplanskizze

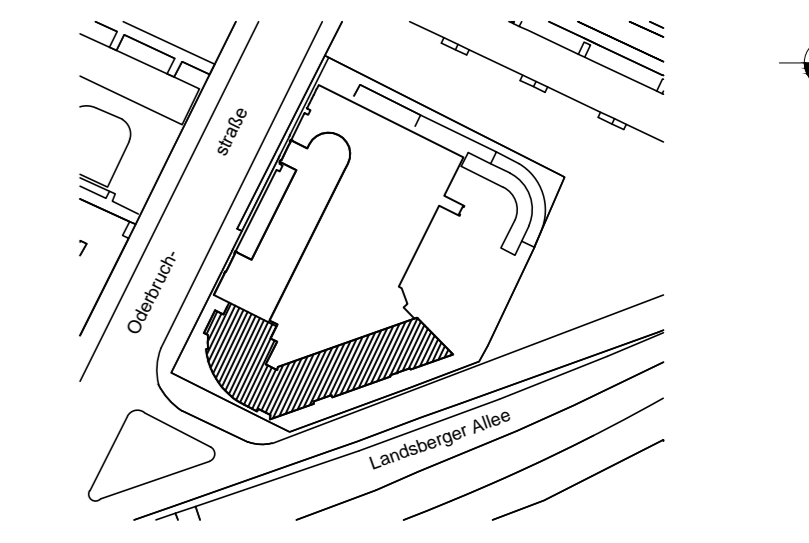

|             |                                     |          |            |
|-------------|-------------------------------------|----------|------------|
| Phase       | FM-Flächenplan                      |          |            |
| Gebäude     | Geschäftsgebäude                    |          |            |
| Ort/Strasse | 10369 Berlin, Landsberger Allee 131 |          |            |
| Planinhalt  | 8. Obergeschoss                     |          |            |
| Maßstab     | 1:125/A0                            | Datum    | 04.03.2021 |
| Objekt-Nr.  |                                     | Plan-Nr. |            |

