




3. Obergeschoss - Bauteile B und C

Beispielgrundriss, Stand Oktober 2002 - keine aktuelle Mietabgrenzung

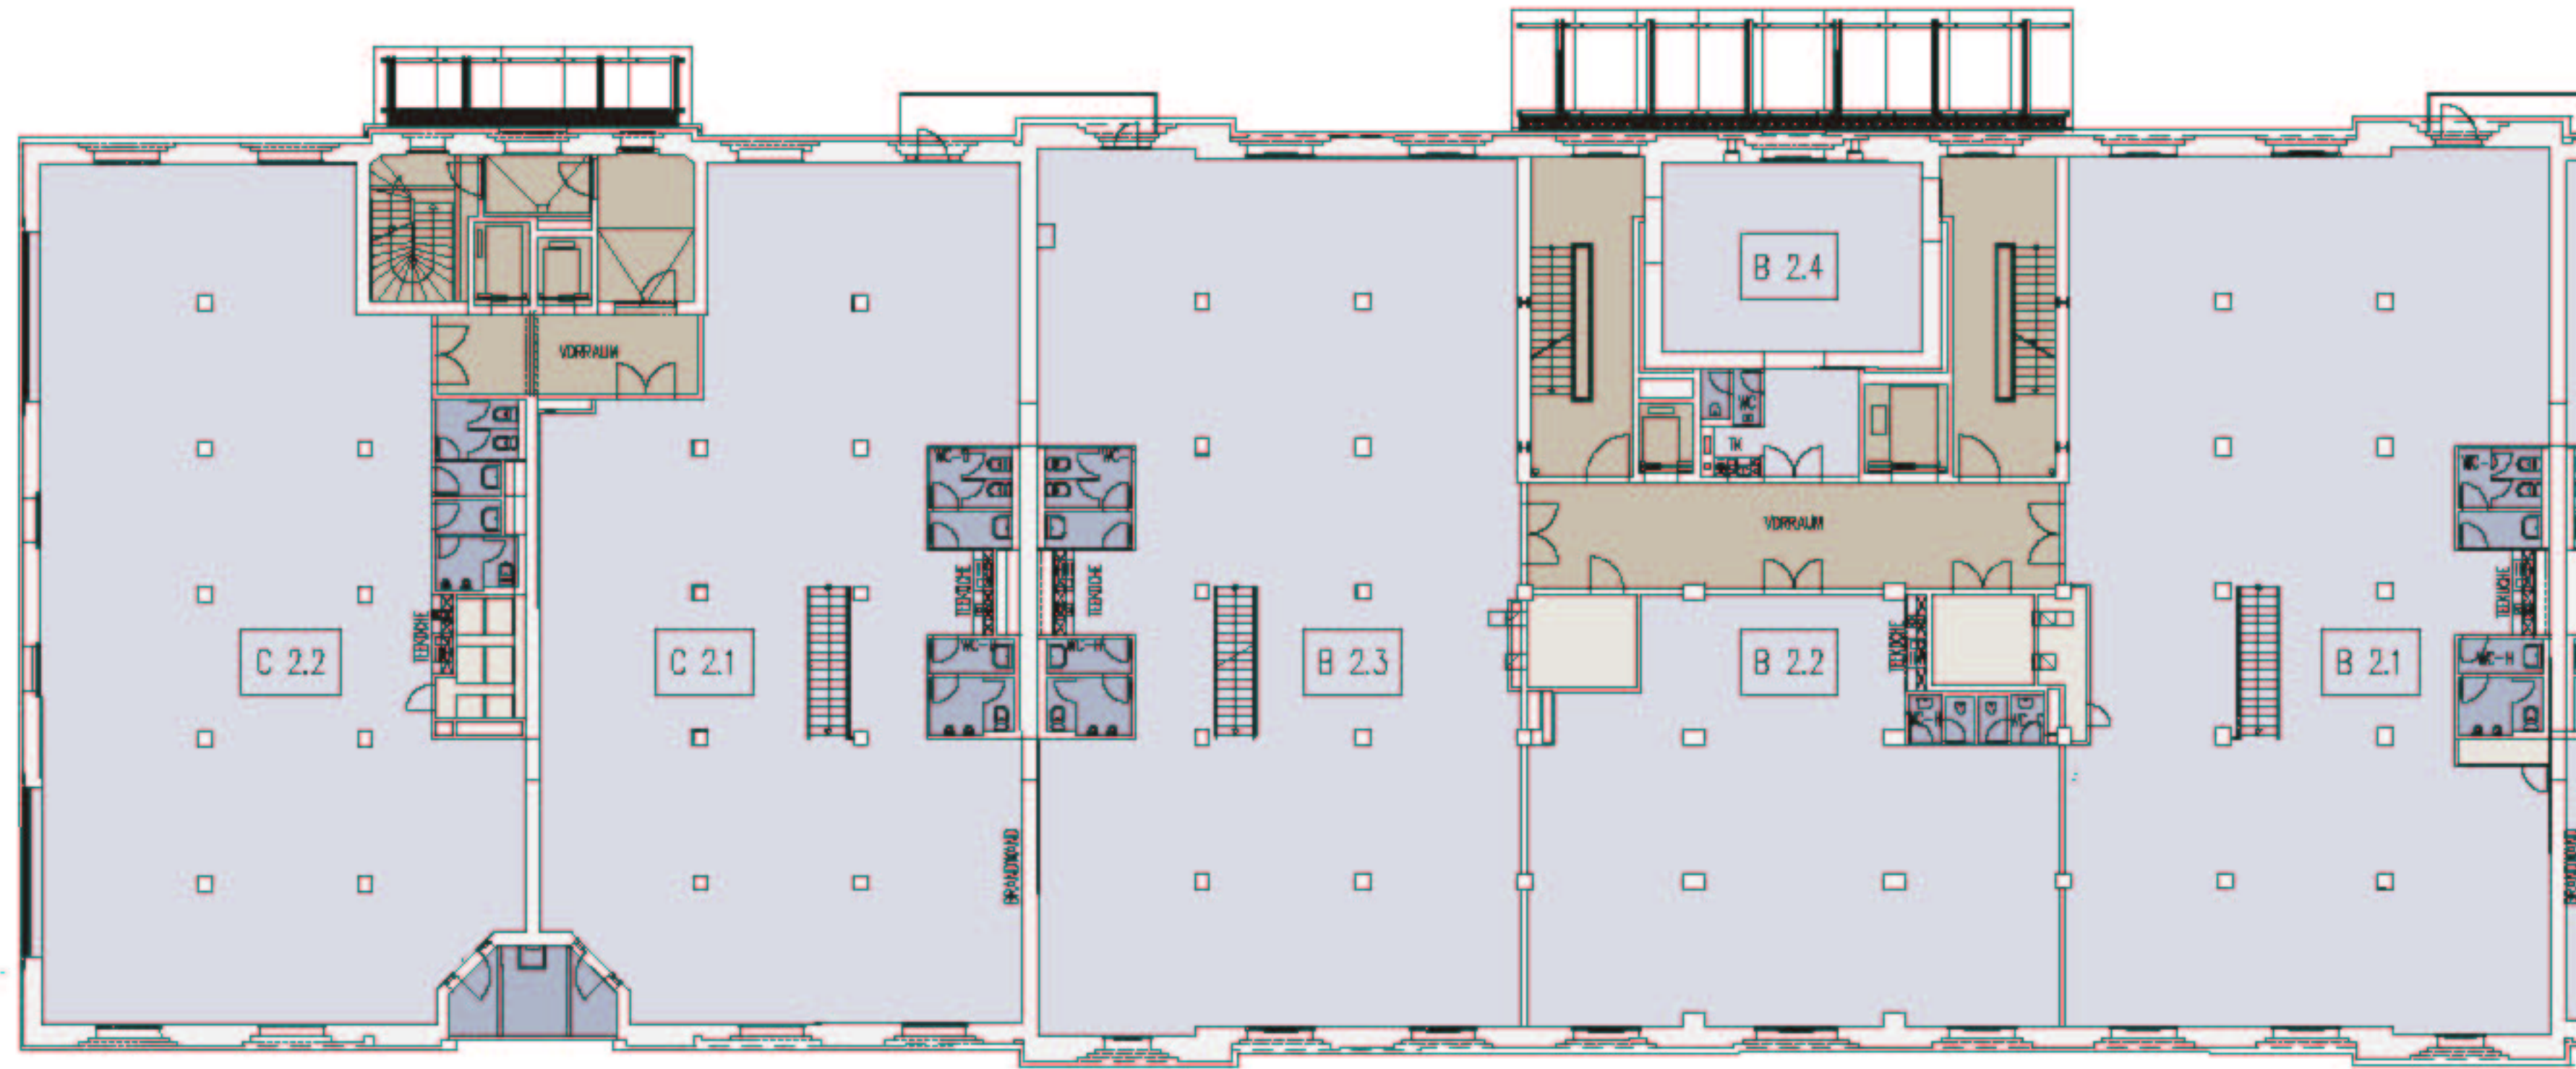