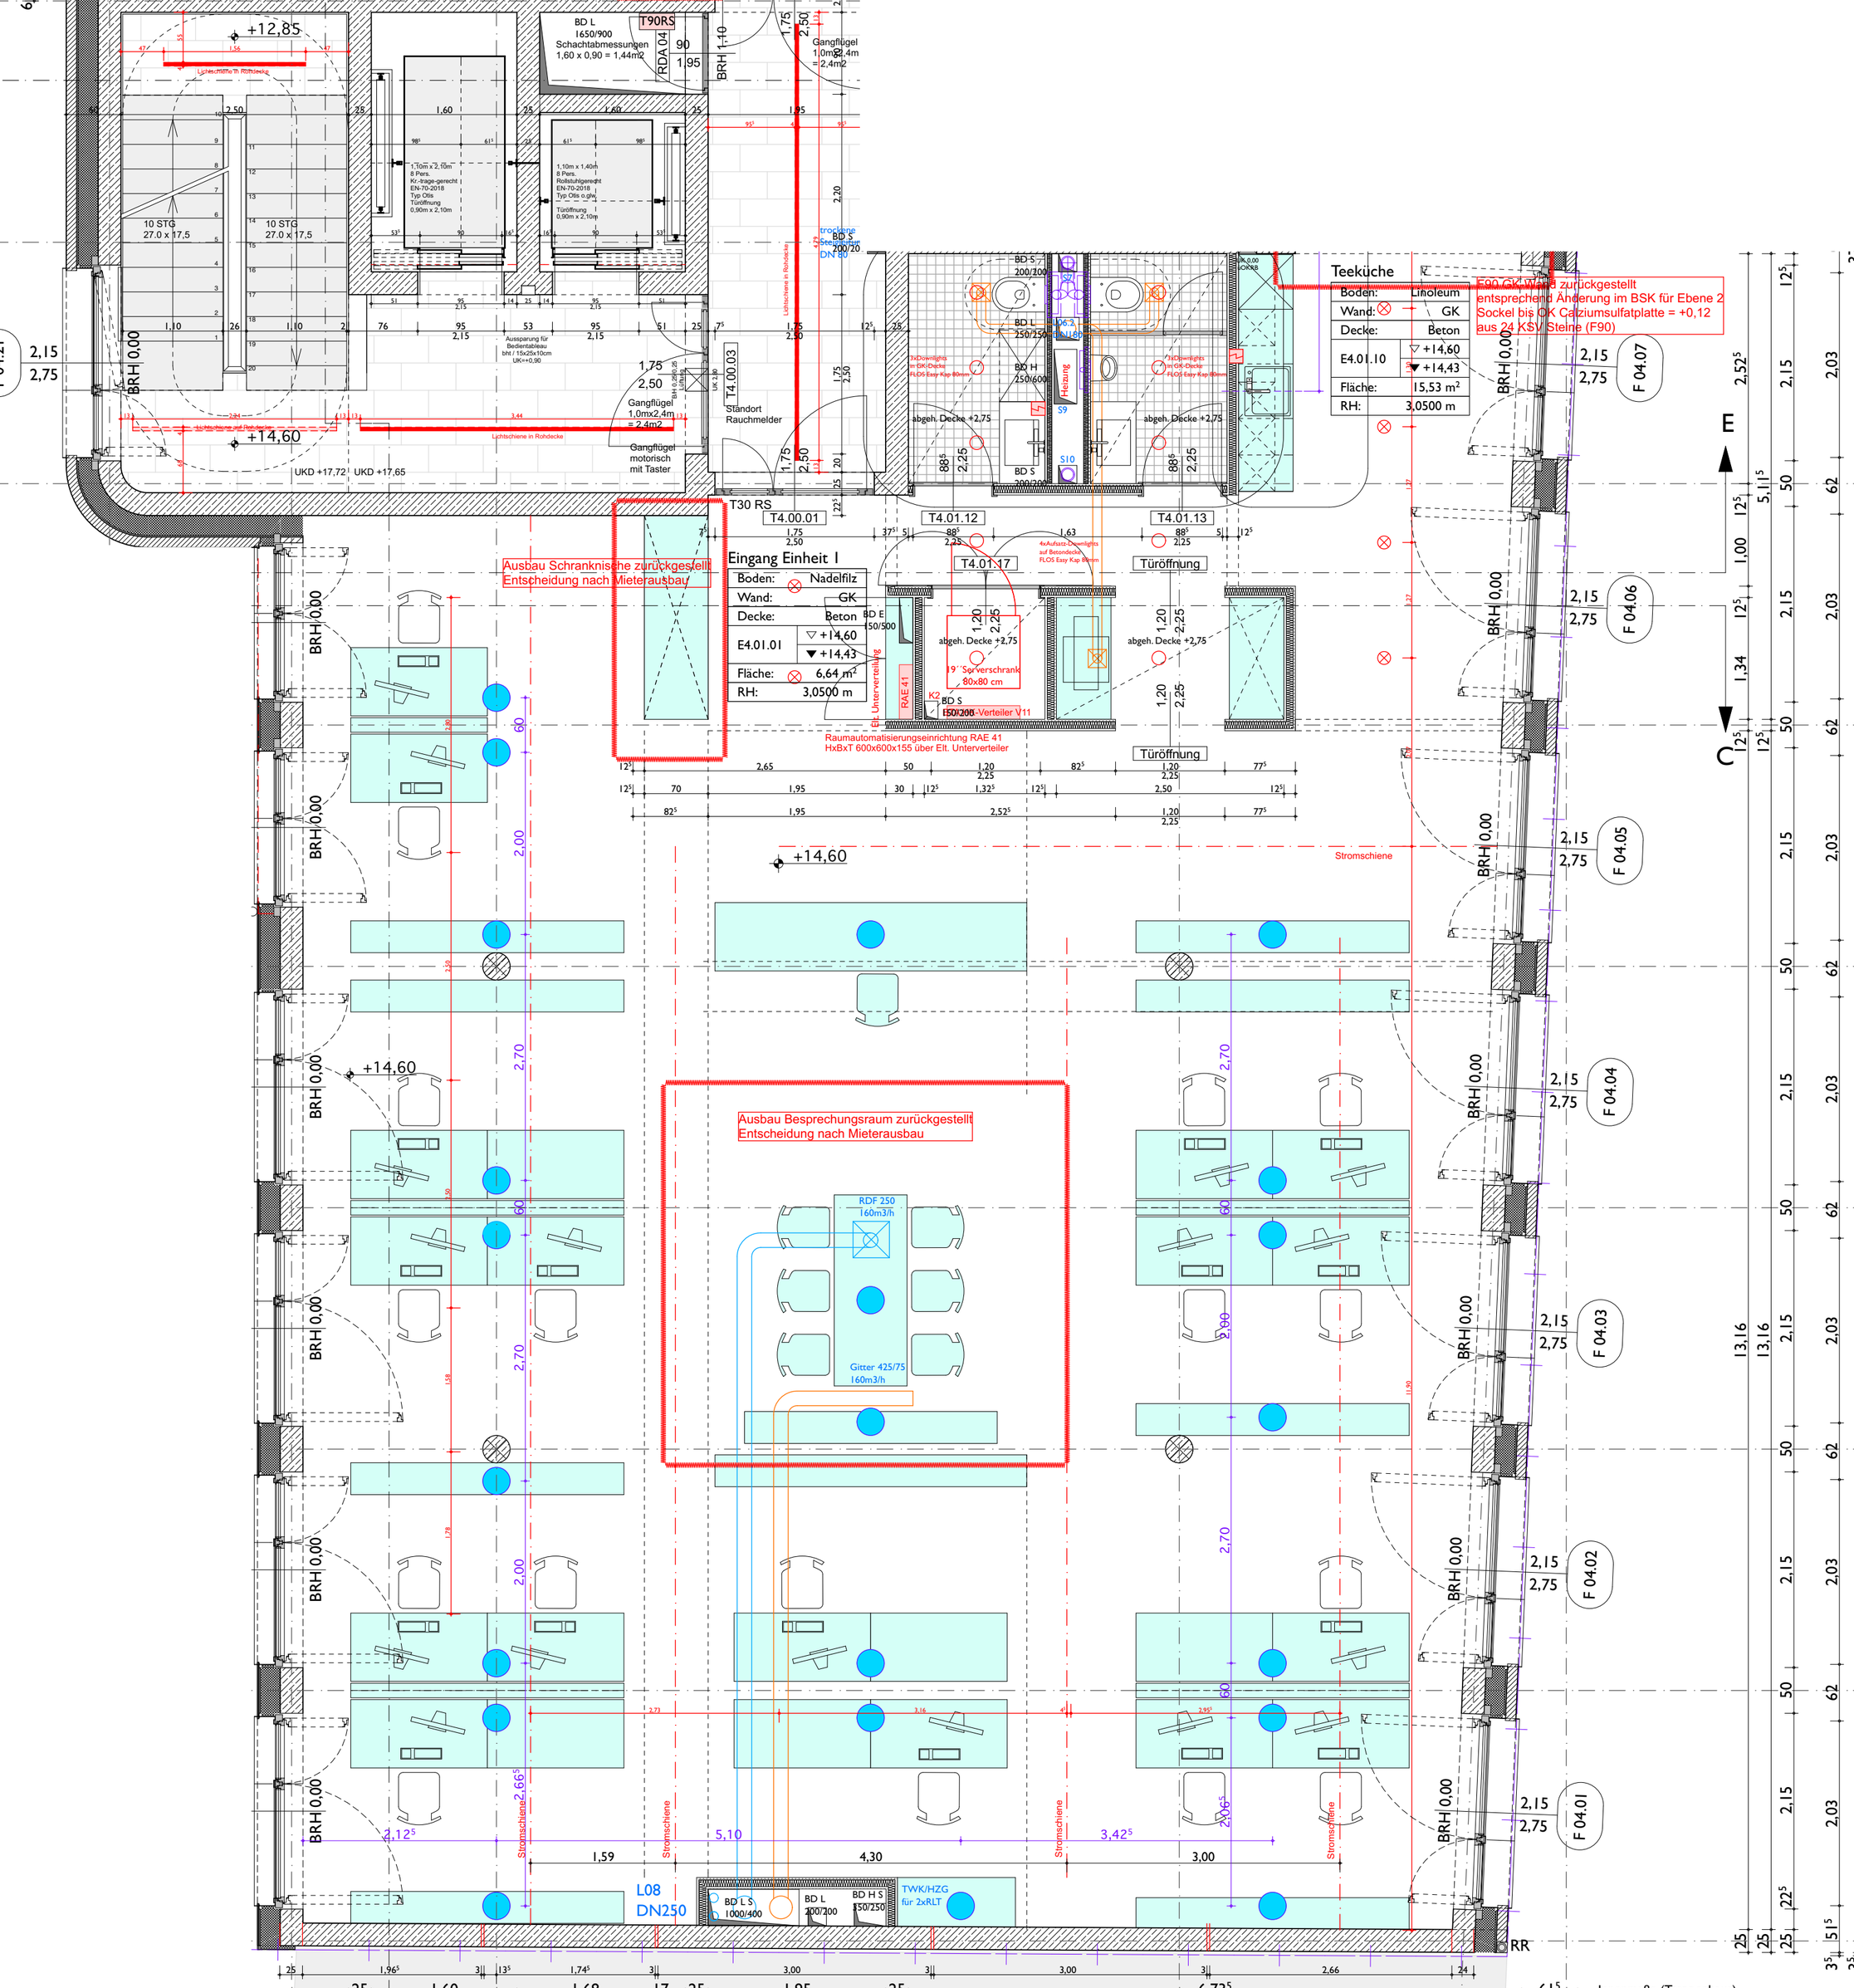

WC/D

Boden:	Fliesen
Wand:	Fliesen/GK
Decke:	GK abgh.
E4.01.12	▽ +14,60 / ▼ +14,43
Fläche:	3,79 m²
RH:	2,7500 m

WC/H

Boden:	Fliesen
Wand:	Fliesen/GK
Decke:	GK abgh.
E4.01.13	▽ +14,60 / ▼ +14,43
Fläche:	3,79 m²
RH:	2,7500 m

Vorraum

Boden:	Linoleum
Wand:	GK
Decke:	Beton
E4.01.11	▽ +14,60 / ▼ +14,43
Fläche:	3,62 m²
RH:	2,7500 m

Server

Boden:	Linoleum
Wand:	GK
Decke:	GK abgh.
E4.01.17	▽ +14,60 / ▼ +14,43
Fläche:	2,34 m²
RH:	3,0500 m

Drucker

Boden:	Linoleum
Wand:	GK
Decke:	GK abgh.
E4.01.16	▽ +14,60 / ▼ +14,43
Fläche:	3,34 m²
RH:	2,7500 m

Empfang

Boden:	Nadelfilz
Wand:	GK
Decke:	Beton
E4.01.02	▽ +14,60 / ▼ +14,43
Fläche:	14,06 m²
RH:	3,0500 m

Bürofläche 7 AP

Boden:	Nadelfilz
Wand:	Beton/GK
Decke:	Beton
E4.01.03	▽ +14,60 / ▼ +14,43
Fläche:	65,85 m²
RH:	3,0500 m

Besprechung

Boden:	Nadelfilz
Wand:	Beton/GK
Decke:	Beton
E4.01.05	▽ +14,60 / ▼ +14,43
Fläche:	11,78 m²
RH:	3,0500 m

Bürofläche 3 AP

Boden:	Nadelfilz
Wand:	Beton/GK
Decke:	Beton
E4.01.06	▽ +14,60 / ▼ +14,43
Fläche:	17,21 m²
RH:	3,0500 m