


Mietbereich: rot umrandet.

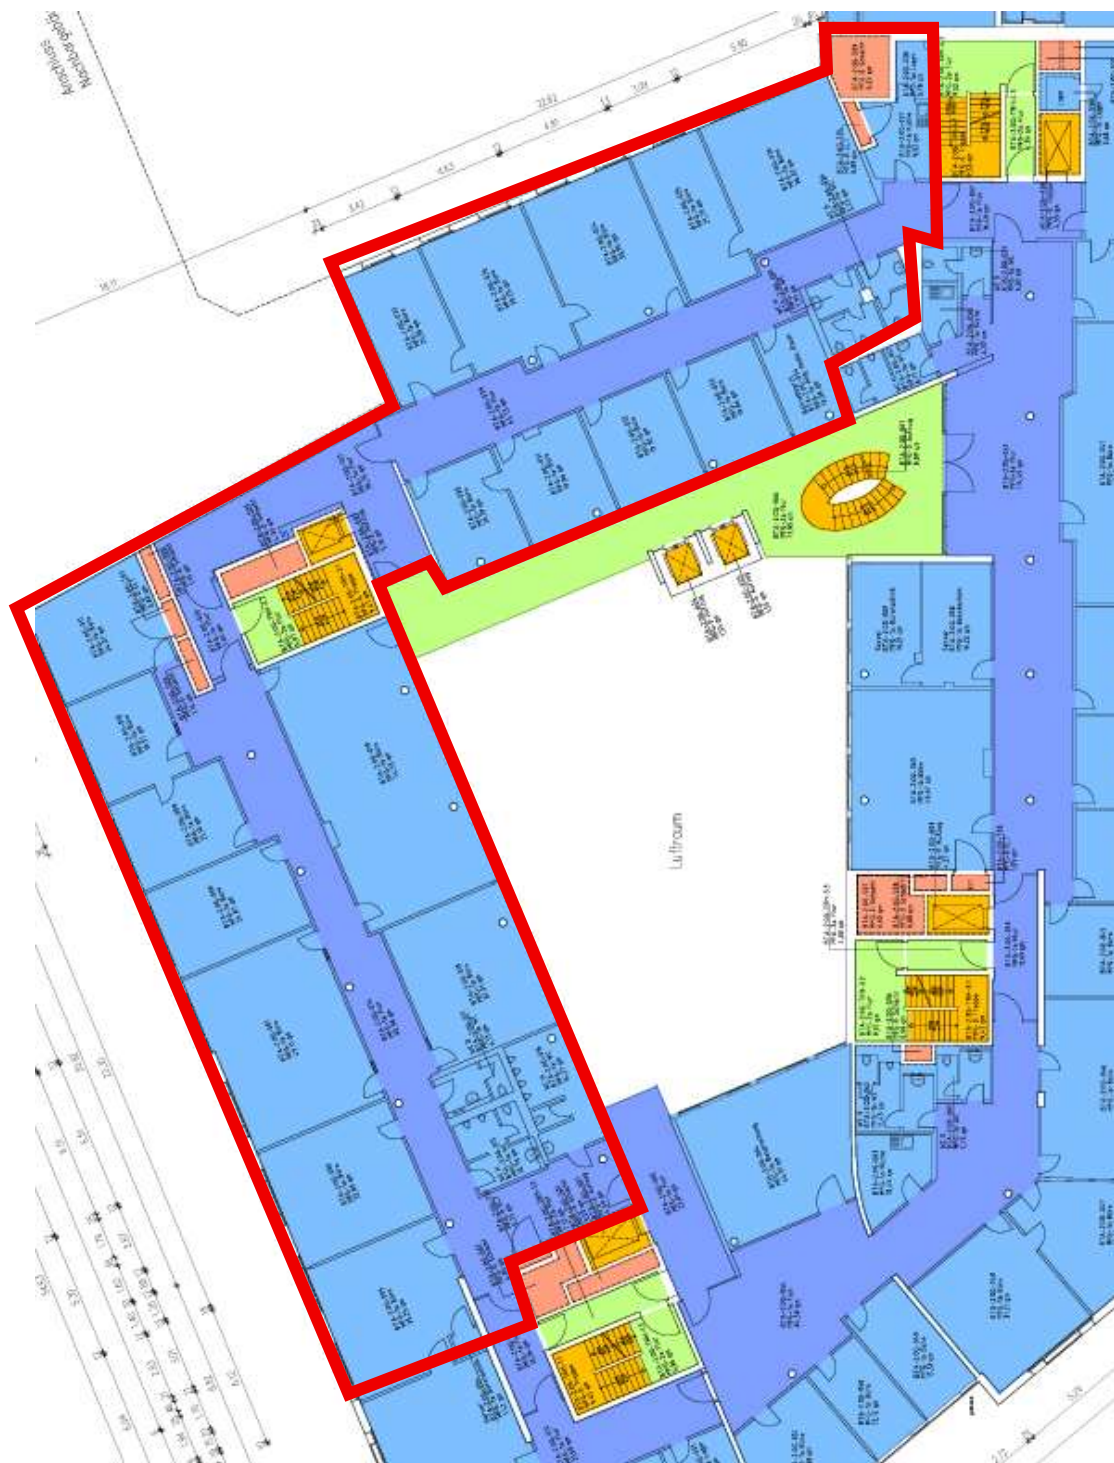

Übrige Darstellung: gemeinsame Erschließung und Geschosskontext.