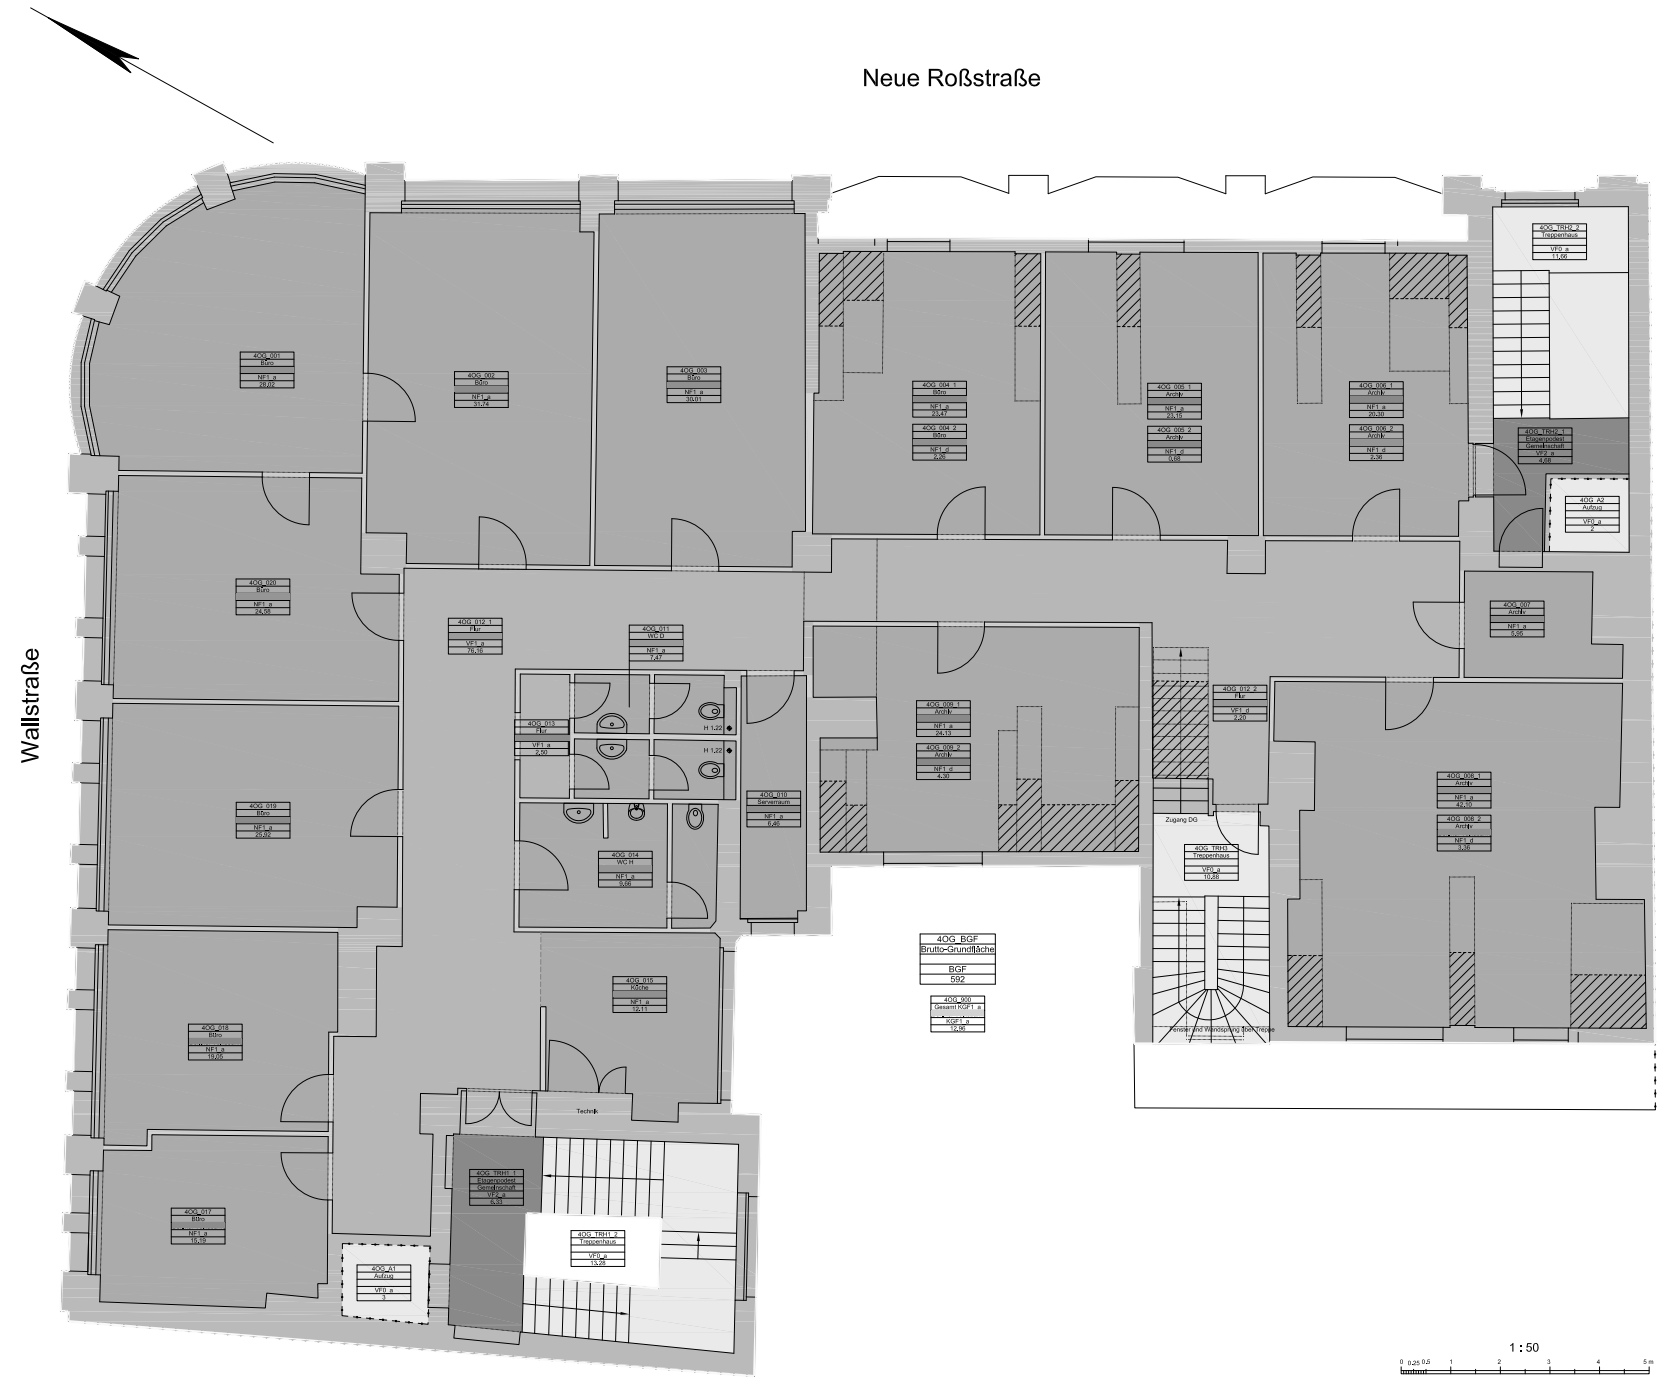

Neue Roßstraße
Wallstraße
4OG_001 Büro NF1_a 28,02
4OG_002 Büro NF1_a 31,74
4OG_003 Büro NF1_a 30,01
4OG_004_1 Büro NF1_a 23,47
4OG_004_2 Büro NF1_a 9,27
4OG_005_1 Archiv NF1_a 24,15
4OG_005_2 Archiv NF1_d 9,08
4OG_006_1 Archiv NF1_a 20,30
4OG_006_2 Archiv NF1_d 2,36
4OG_TRH2_2 Treppenhaus VF0_a 11,66
4OG_TRH2_1 Eisenprodest Servitrechaft VF2_a 9,68
4OG_A2 Aufzug VF0_a 2
4OG_020 Büro NF1_a 24,58
4OG_012_1 Flur VF1_a 76,16
4OG_011 WC D NF1_a 7,47
4OG_013 FLU VF1_a 2,60
H 1,22
H 1,22
4OG_010 Serverraum NF1_a 9,28
4OG_009_1 Archiv NF1_a 24,13
4OG_009_2 Archiv NF1_d 4,39
4OG_012_2 Flur VF1_d 2,20
4OG_007 Archiv NF1_a 5,86
4OG_019 Büro NF1_a 20,92
4OG_014 WC H NF1_a 9,66
4OG_008_1 Archiv NF1_a 42,19
4OG_008_2 Archiv NF1_d 3,42
Zugang DG
4OG_TRH1 Treppenhaus VF0_a 10,89
4OG_BGF Brutto-Grundfläche BGF 592
4OG_009 Gesamt RGF1_2 RGF1_a 12,95
Konstruktive Wirkspuring Stahl Treppe
4OG_015 Küche NF1_a 12,11
4OG_018 Büro NF1_a 19,05
Technik
4OG_017 Büro NF1_a 19,79
4OG_TRH1_1 Eisenprodest Servitrechaft VF2_a 9,33
4OG_TRH1_2 Treppenhaus VF0_a 13,28
4OG_A1 Aufzug VF0_a 3
1 : 50
0 0,25 0,5 1 2 3 4 5 m