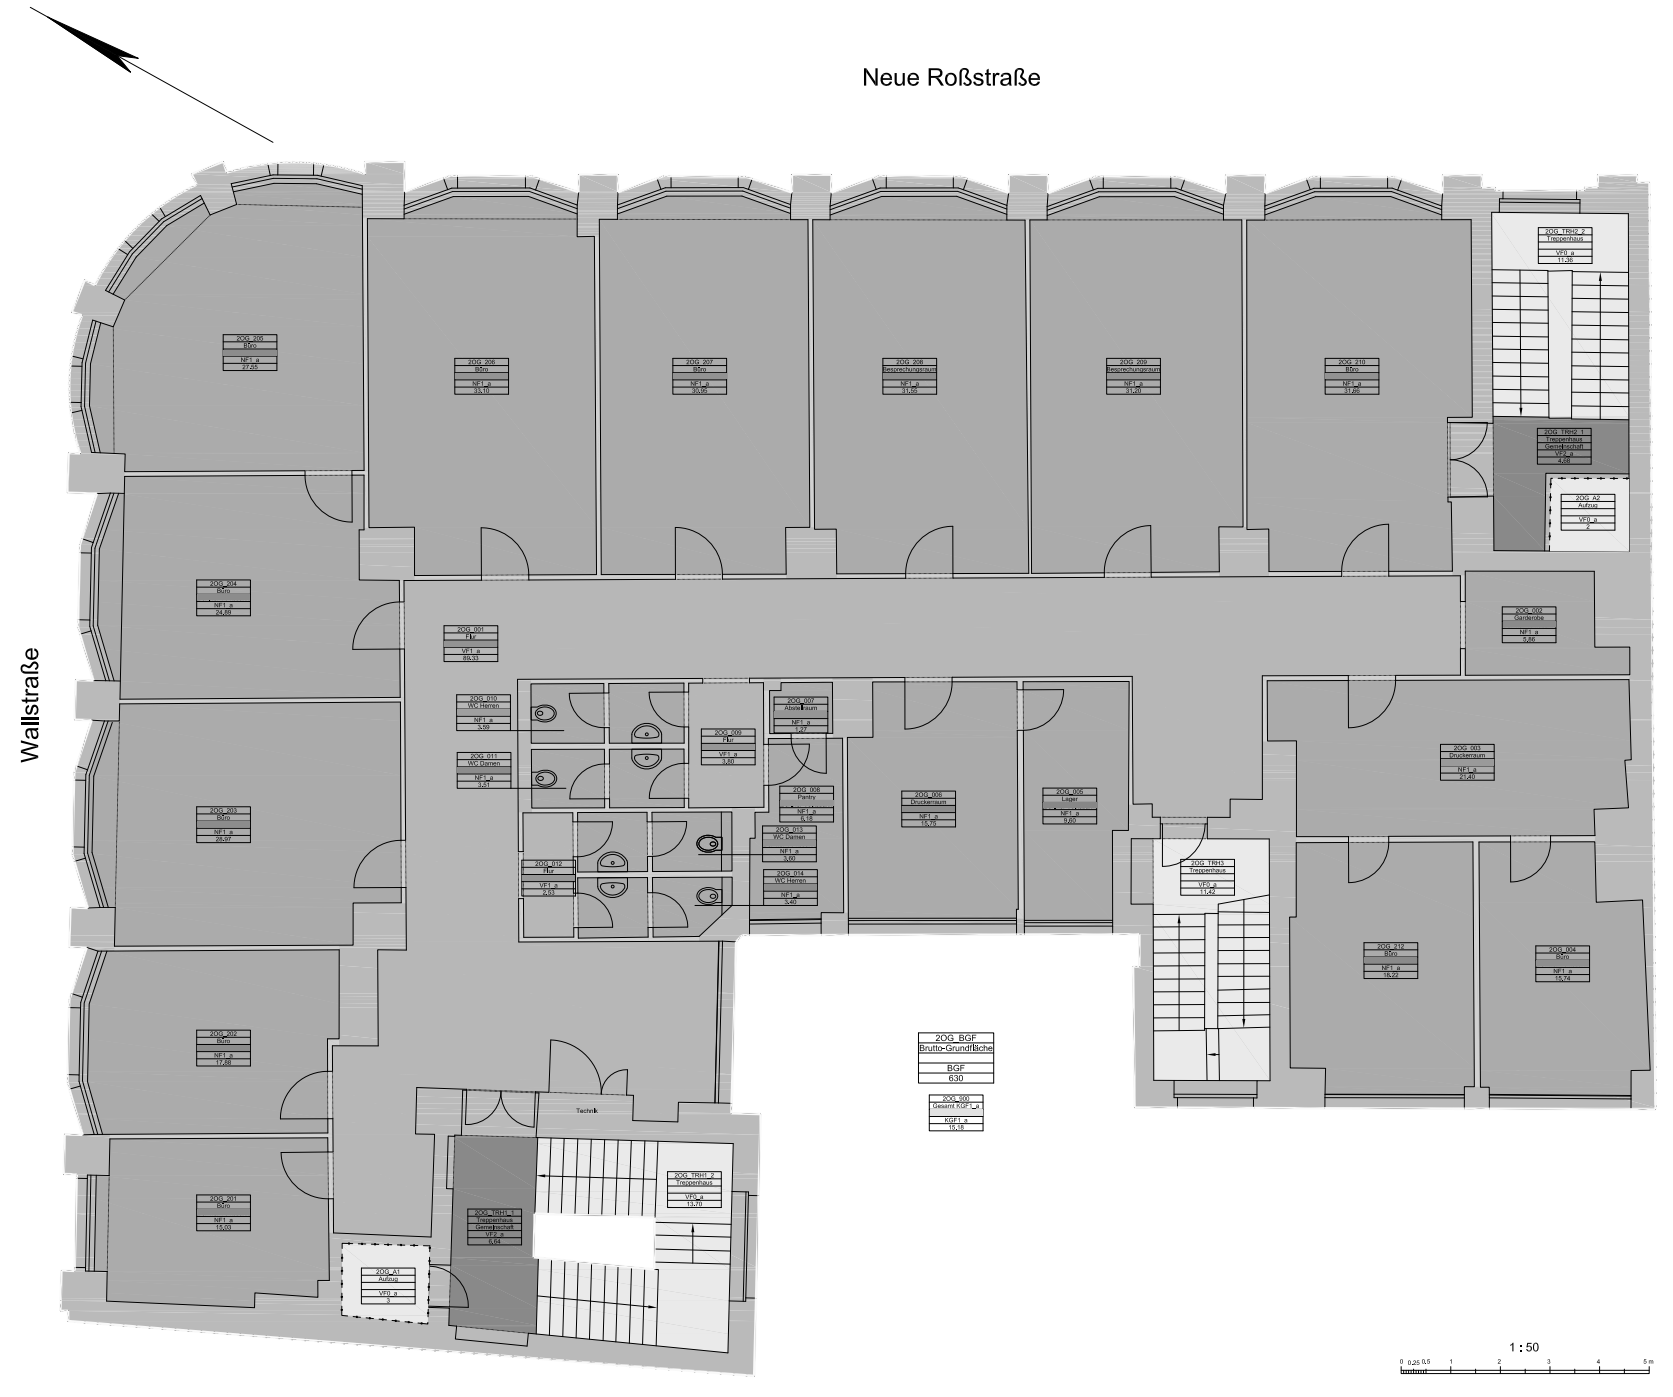

Neue Roßstraße
Wallstraße
2OG_220
Büro
NF1_a
27,85
2OG_206
Büro
NF1_a
15,10
2OG_207
Büro
NF1_a
20,95
2OG_208
Besprechungsraum
NF1_a
31,50
2OG_209
Besprechungsraum
NF1_a
31,20
2OG_210
Büro
NF1_a
31,26
2OG_TRH2_2
Treppenhaus
VF0_a
11,26
2OG_TRH2_1
Treppenhaus
Gemeinschaft
VF2_a
4,04
2OG_A2
Aufzug
VF0_a
2
2OG_204
Büro
NF1_a
34,89
2OG_001
Flur
VF1_a
89,33
2OG_002
Garderobe
NF1_a
5,66
2OG_010
WC Herren
NF1_a
3,59
2OG_011
WC Damen
NF1_a
3,51
2OG_009
Flur
VF1_a
3,80
2OG_007
Abstellraum
NF1_a
1,27
2OG_008
Pantry
NF1_a
6,18
2OG_013
WC Damen
NF1_a
3,97
2OG_014
WC Herren
NF1_a
3,49
2OG_012
Flur
VF1_a
2,53
2OG_006
Druckerraum
NF1_a
15,79
2OG_005
Lager
NF1_a
7,60
2OG_003
Druckerraum
NF1_a
21,20
2OG_203
Büro
NF1_a
28,97
2OG_TRH3
Treppenhaus
VF0_a
11,24
2OG_212
Büro
NF1_a
16,22
2OG_004
Büro
NF1_a
15,74
2OG_202
Büro
NF1_a
17,88
2OG_BGF
Brutto-Grundfläche
BGF
630
2OG_900
Gesamt KGF_a
KGF1_a
15,18
Technik
2OG_201
Büro
NF1_a
15,03
2OG_TRH1_1
Treppenhaus
Gemeinschaft
VF2_a
6,04
2OG_TRH1_2
Treppenhaus
VF0_a
13,70
2OG_A1
Aufzug
VF0_a
3
1 : 50
0 0,25 0,5 1 2 3 4 5 m