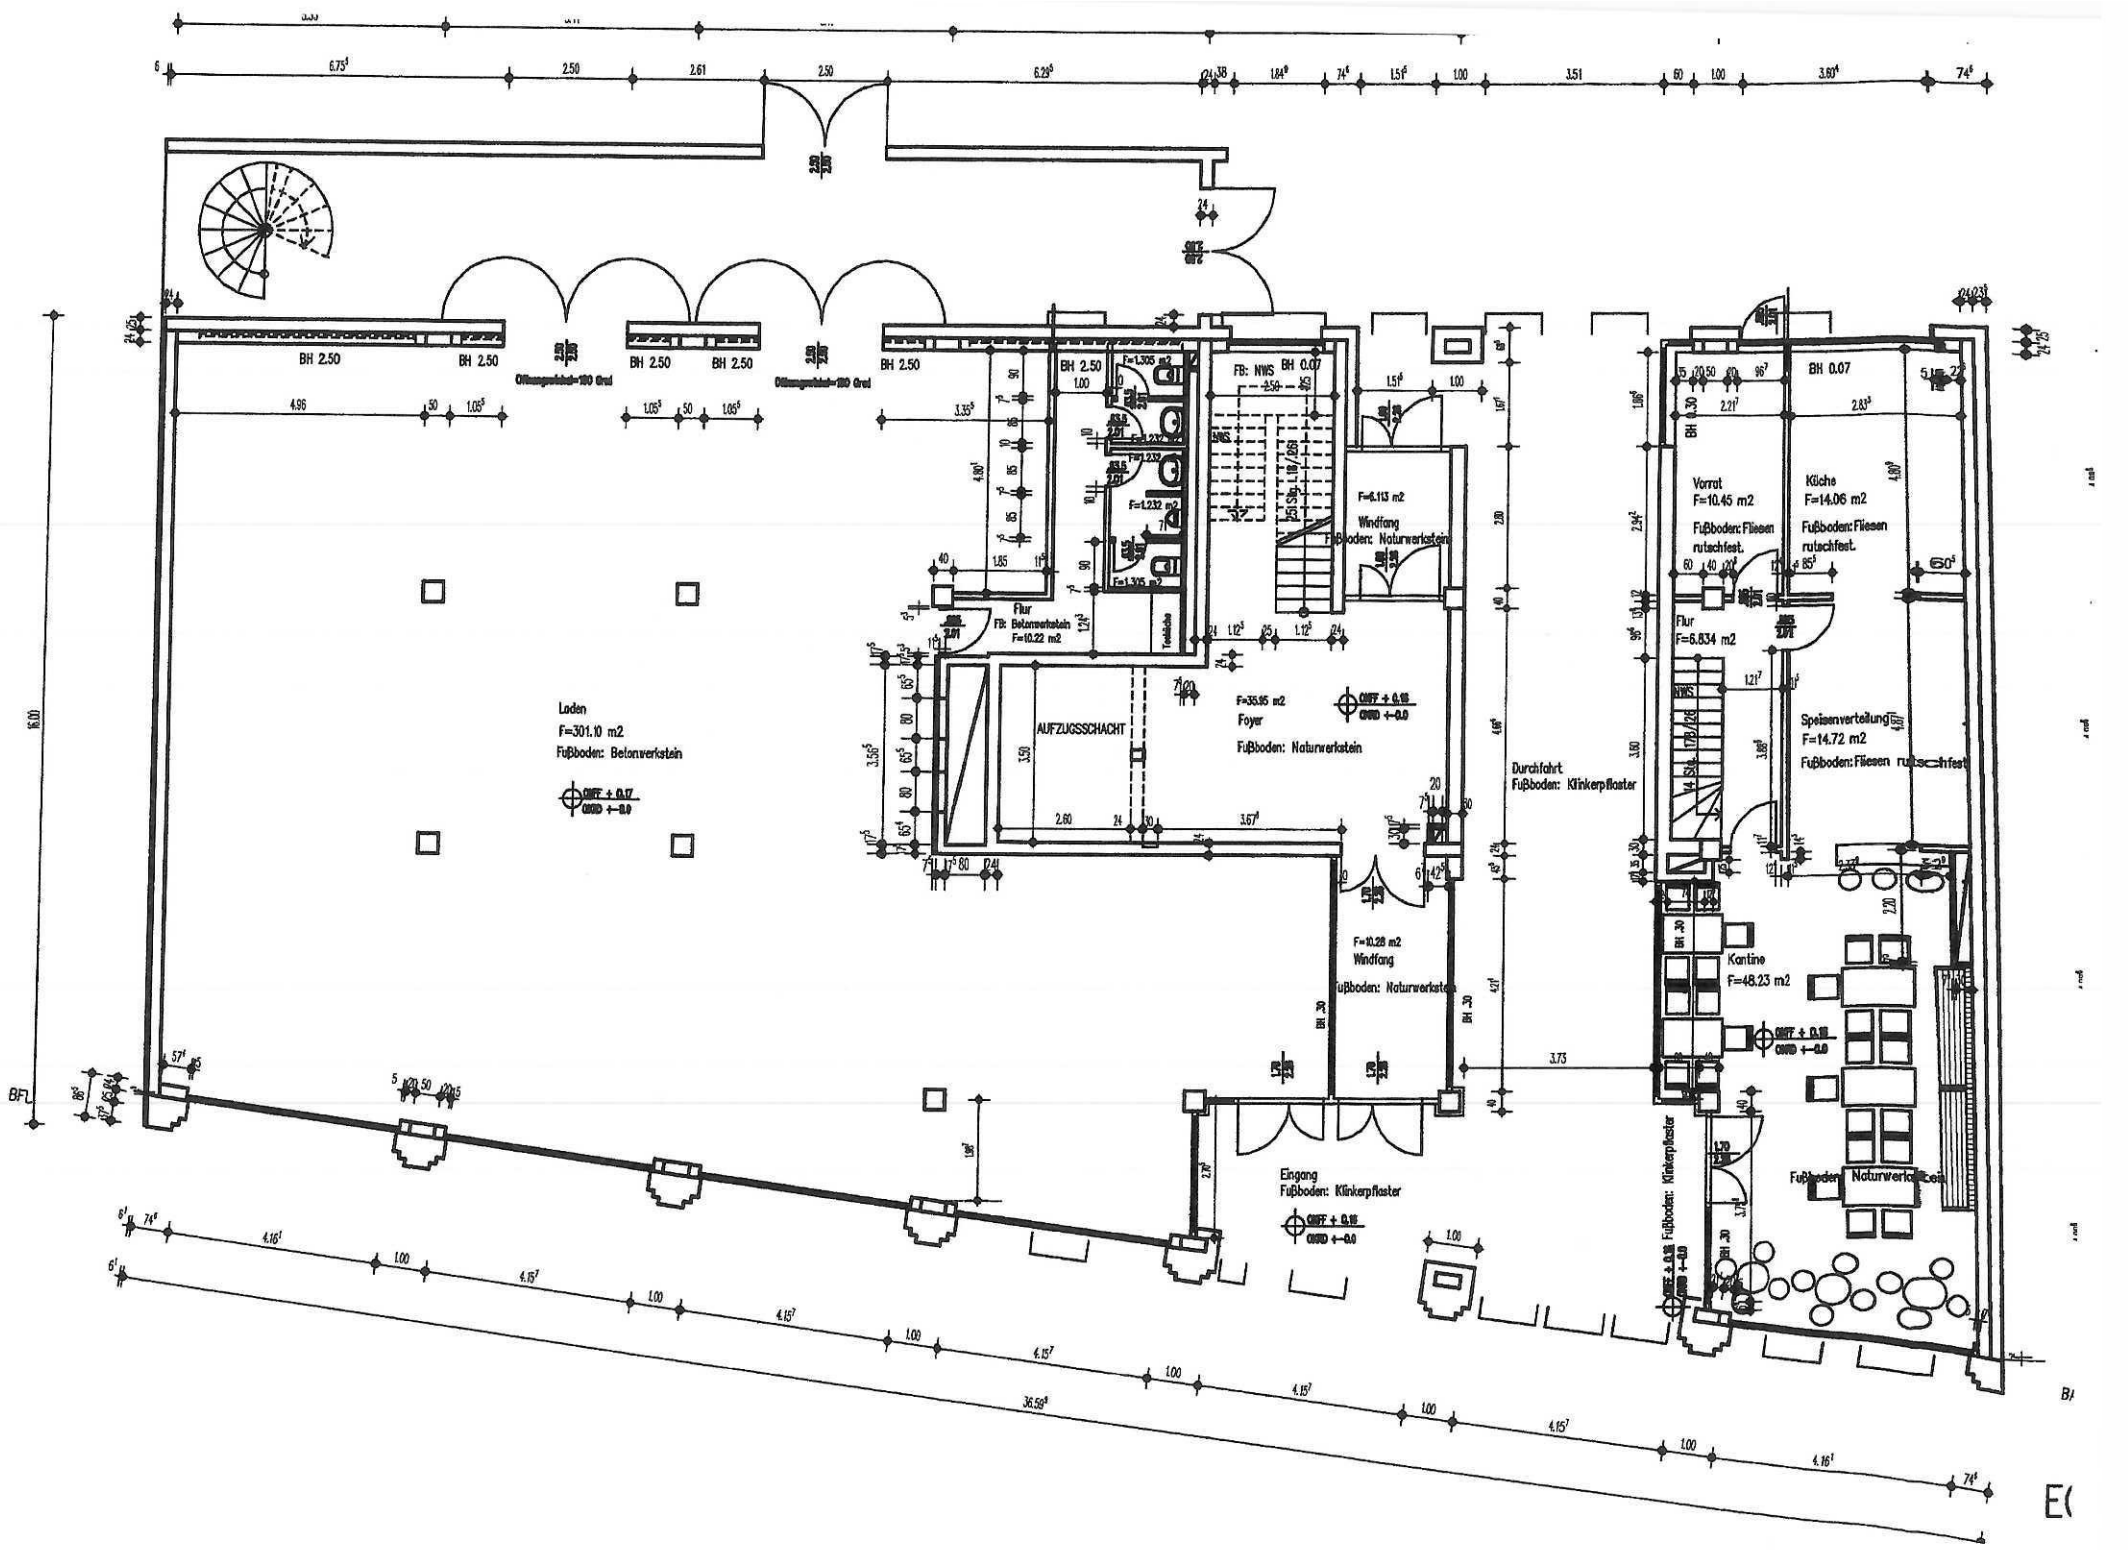

Laden
F=301.10 m2
Fußboden: Betonwerkstein
AUFZUGSSCHACHT
Flur
Fußboden: Betonwerkstein
F=10.22 m2
F=35.95 m2
Foyer
Fußboden: Naturwerkstein
F=6.113 m2
Windfang
Fußboden: Naturwerkstein
F=10.28 m2
Windfang
Fußboden: Naturwerkstein
Durchfahrt
Fußboden: Klinkerpflaster
Eingang
Fußboden: Klinkerpflaster
Vorrat
F=10.45 m2
Fußboden: Fliesen rutschfest.
Küche
F=14.06 m2
Fußboden: Fliesen rutschfest.
Flur
F=6.834 m2
Speisenverteilung
F=14.72 m2
Fußboden: Fliesen rutschfest
Kantine
F=48.23 m2
Fußboden: Naturwerkstein
Fußboden: Klinkerpflaster
BH 2.50
BH 0.07
BH 0.30
BH .30
FB: NWS
OKFF + 0.17
OKFF + 0.15
OKFF + 0.18
OKRD +-0.0