



Musterplanung - 2. OG - Raumstruktur ohne Moeblierung

Beispielgrundriss - nicht einheitsspezifisch. Ausbau und Flaechenabgrenzung nach Abstimmung.

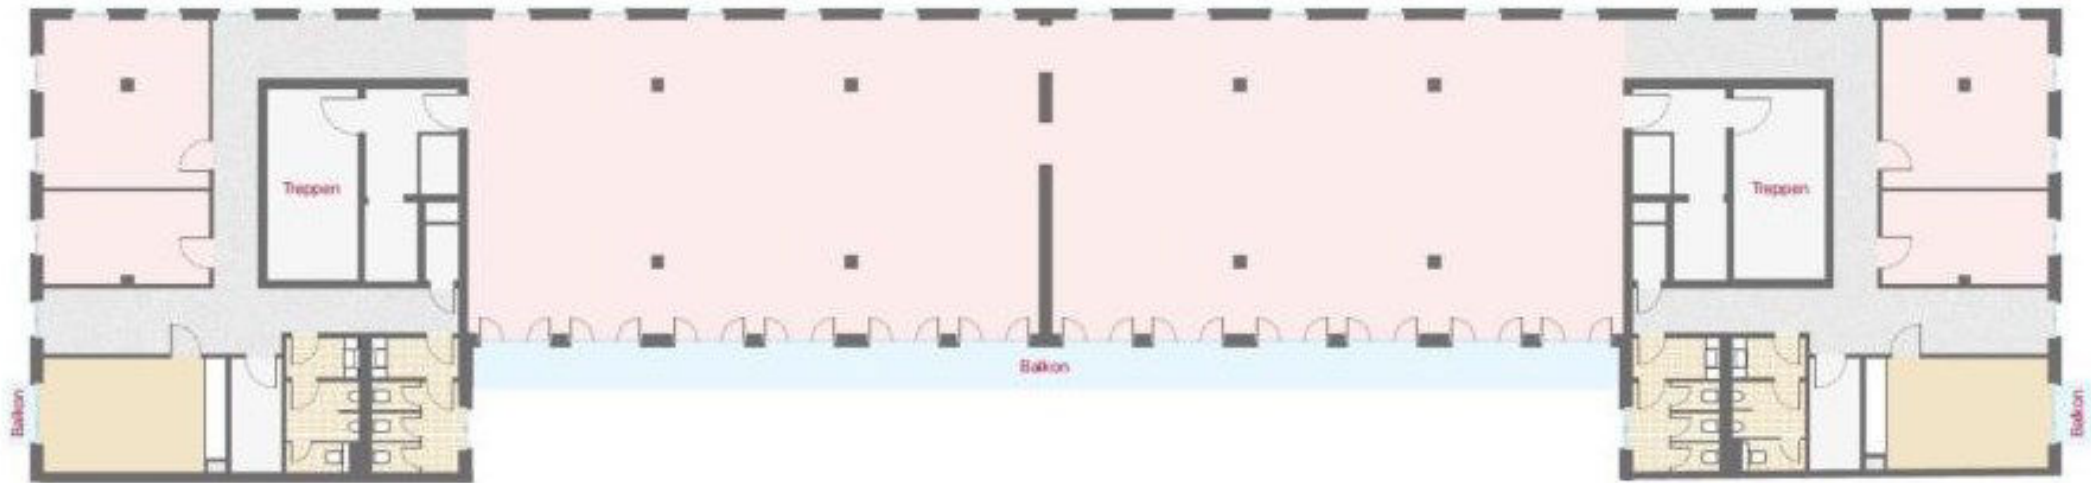


Musterplanung - 2. OG - Musteraufteilung - Variante 1

Beispielgrundriss - nicht einheitsspezifisch. Ausbau und Flächenabgrenzung nach Abstimmung.

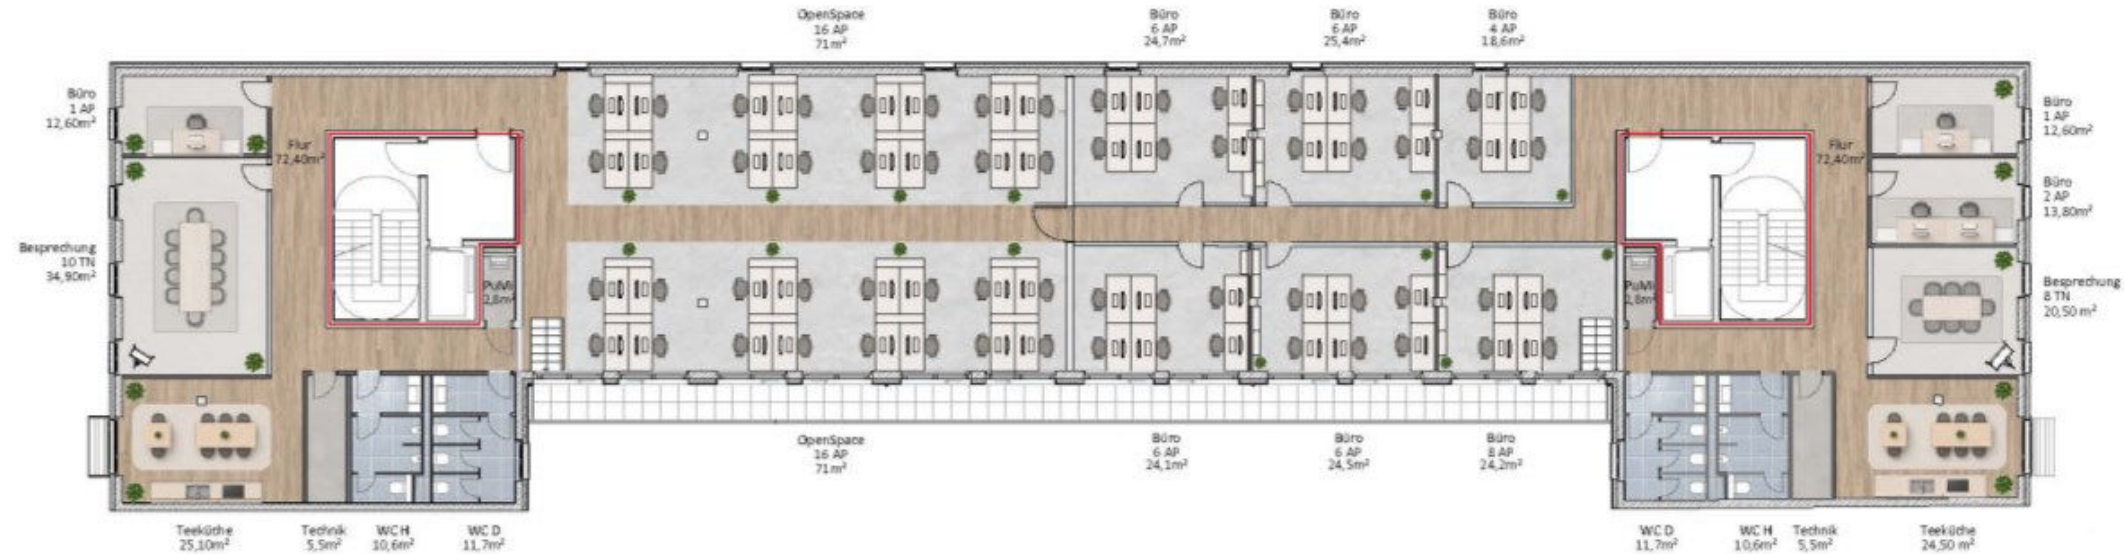

Musterplanung - 2. OG - Musteraufteilung - Variante 2

Beispielgrundriss - nicht einheitsspezifisch. Ausbau und Flaechenabgrenzung nach Abstimmung.

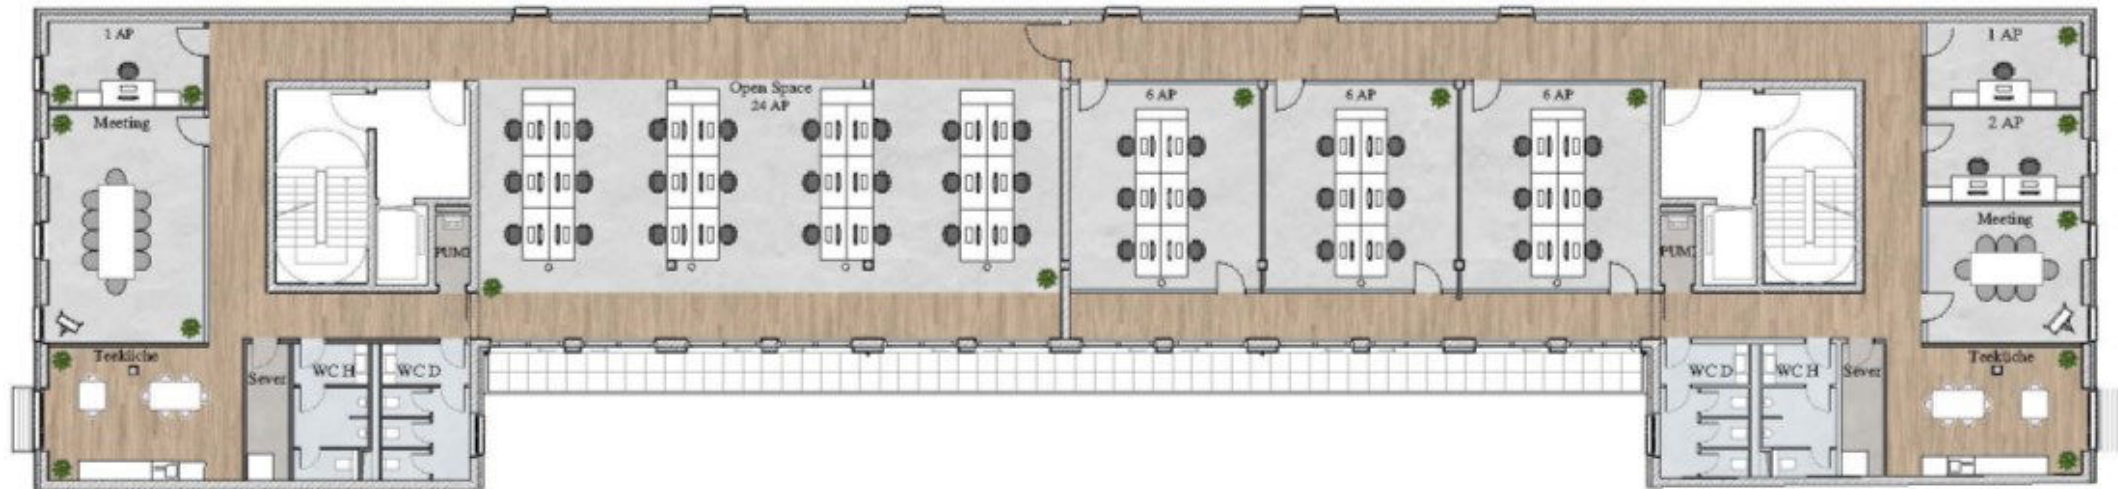

Musterplanung - 2. OG - Musteraufteilung - Variante 3

Beispielgrundriss - nicht einheitsspezifisch. Ausbau und Flaechenabgrenzung nach Abstimmung.

