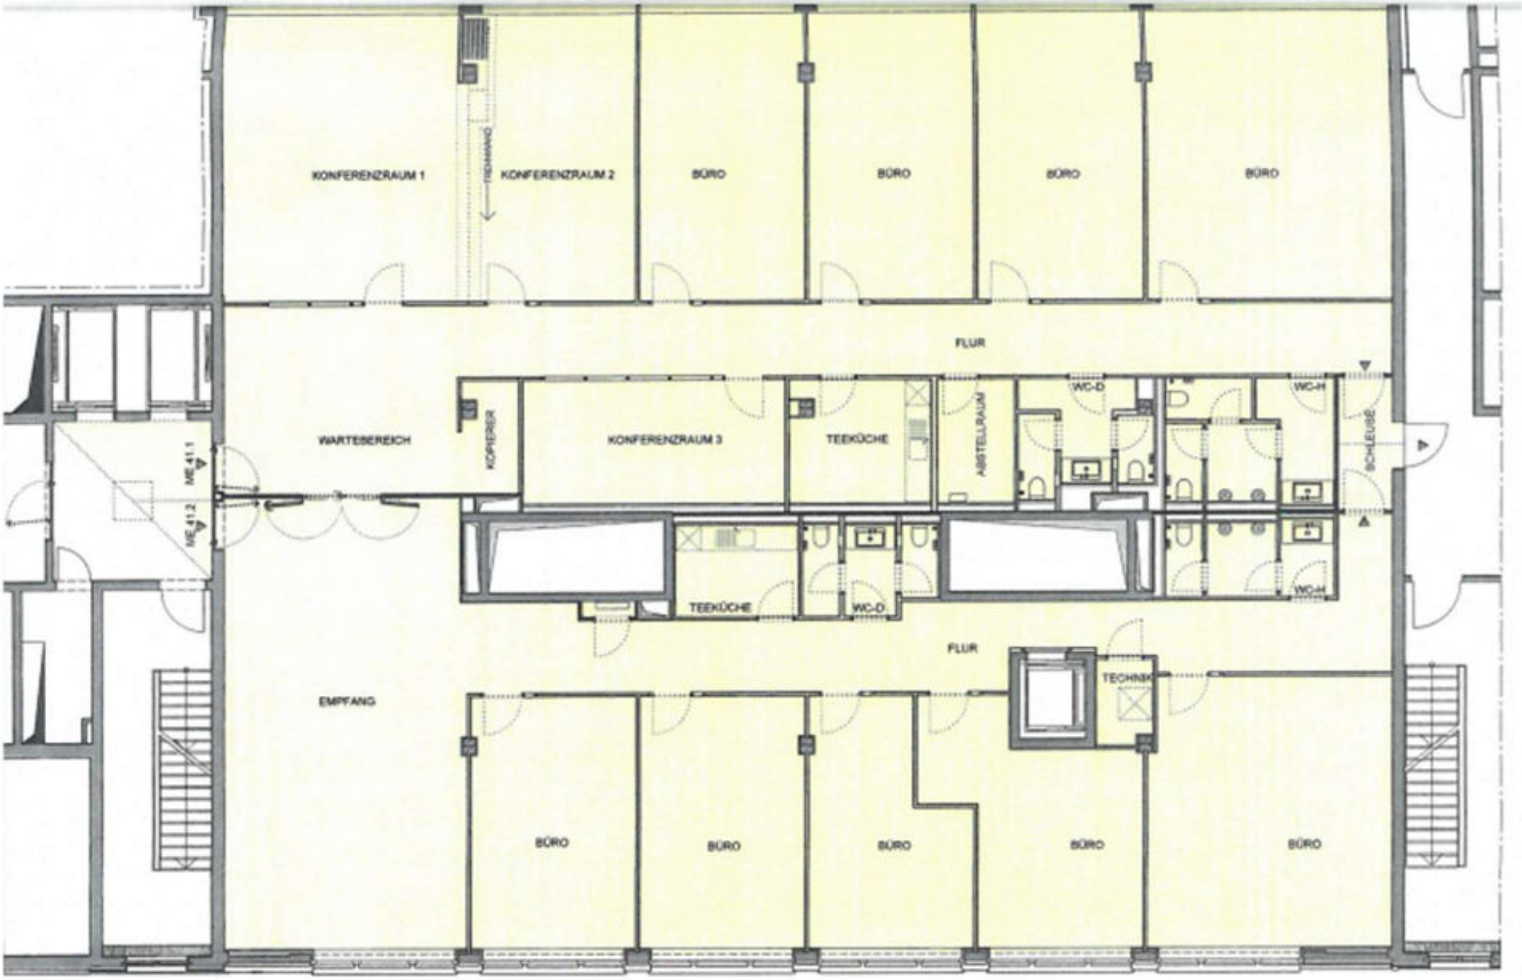

KONFERENZRAUM 1
TECHNIK
KONFERENZRAUM 2
BÜRO
BÜRO
BÜRO
BÜRO
FLUR
WARTEBEREICH
KOPIERER
KONFERENZRAUM 3
TEEKÜCHE
ABSTELLRAUM
WC-D
WC-H
SCHLEUSE
ME 41.1
ME 41.2
TEEKÜCHE
WC-D
WC-H
FLUR
TECHNIK
EMPFANG
BÜRO
BÜRO
BÜRO
BÜRO
BÜRO