


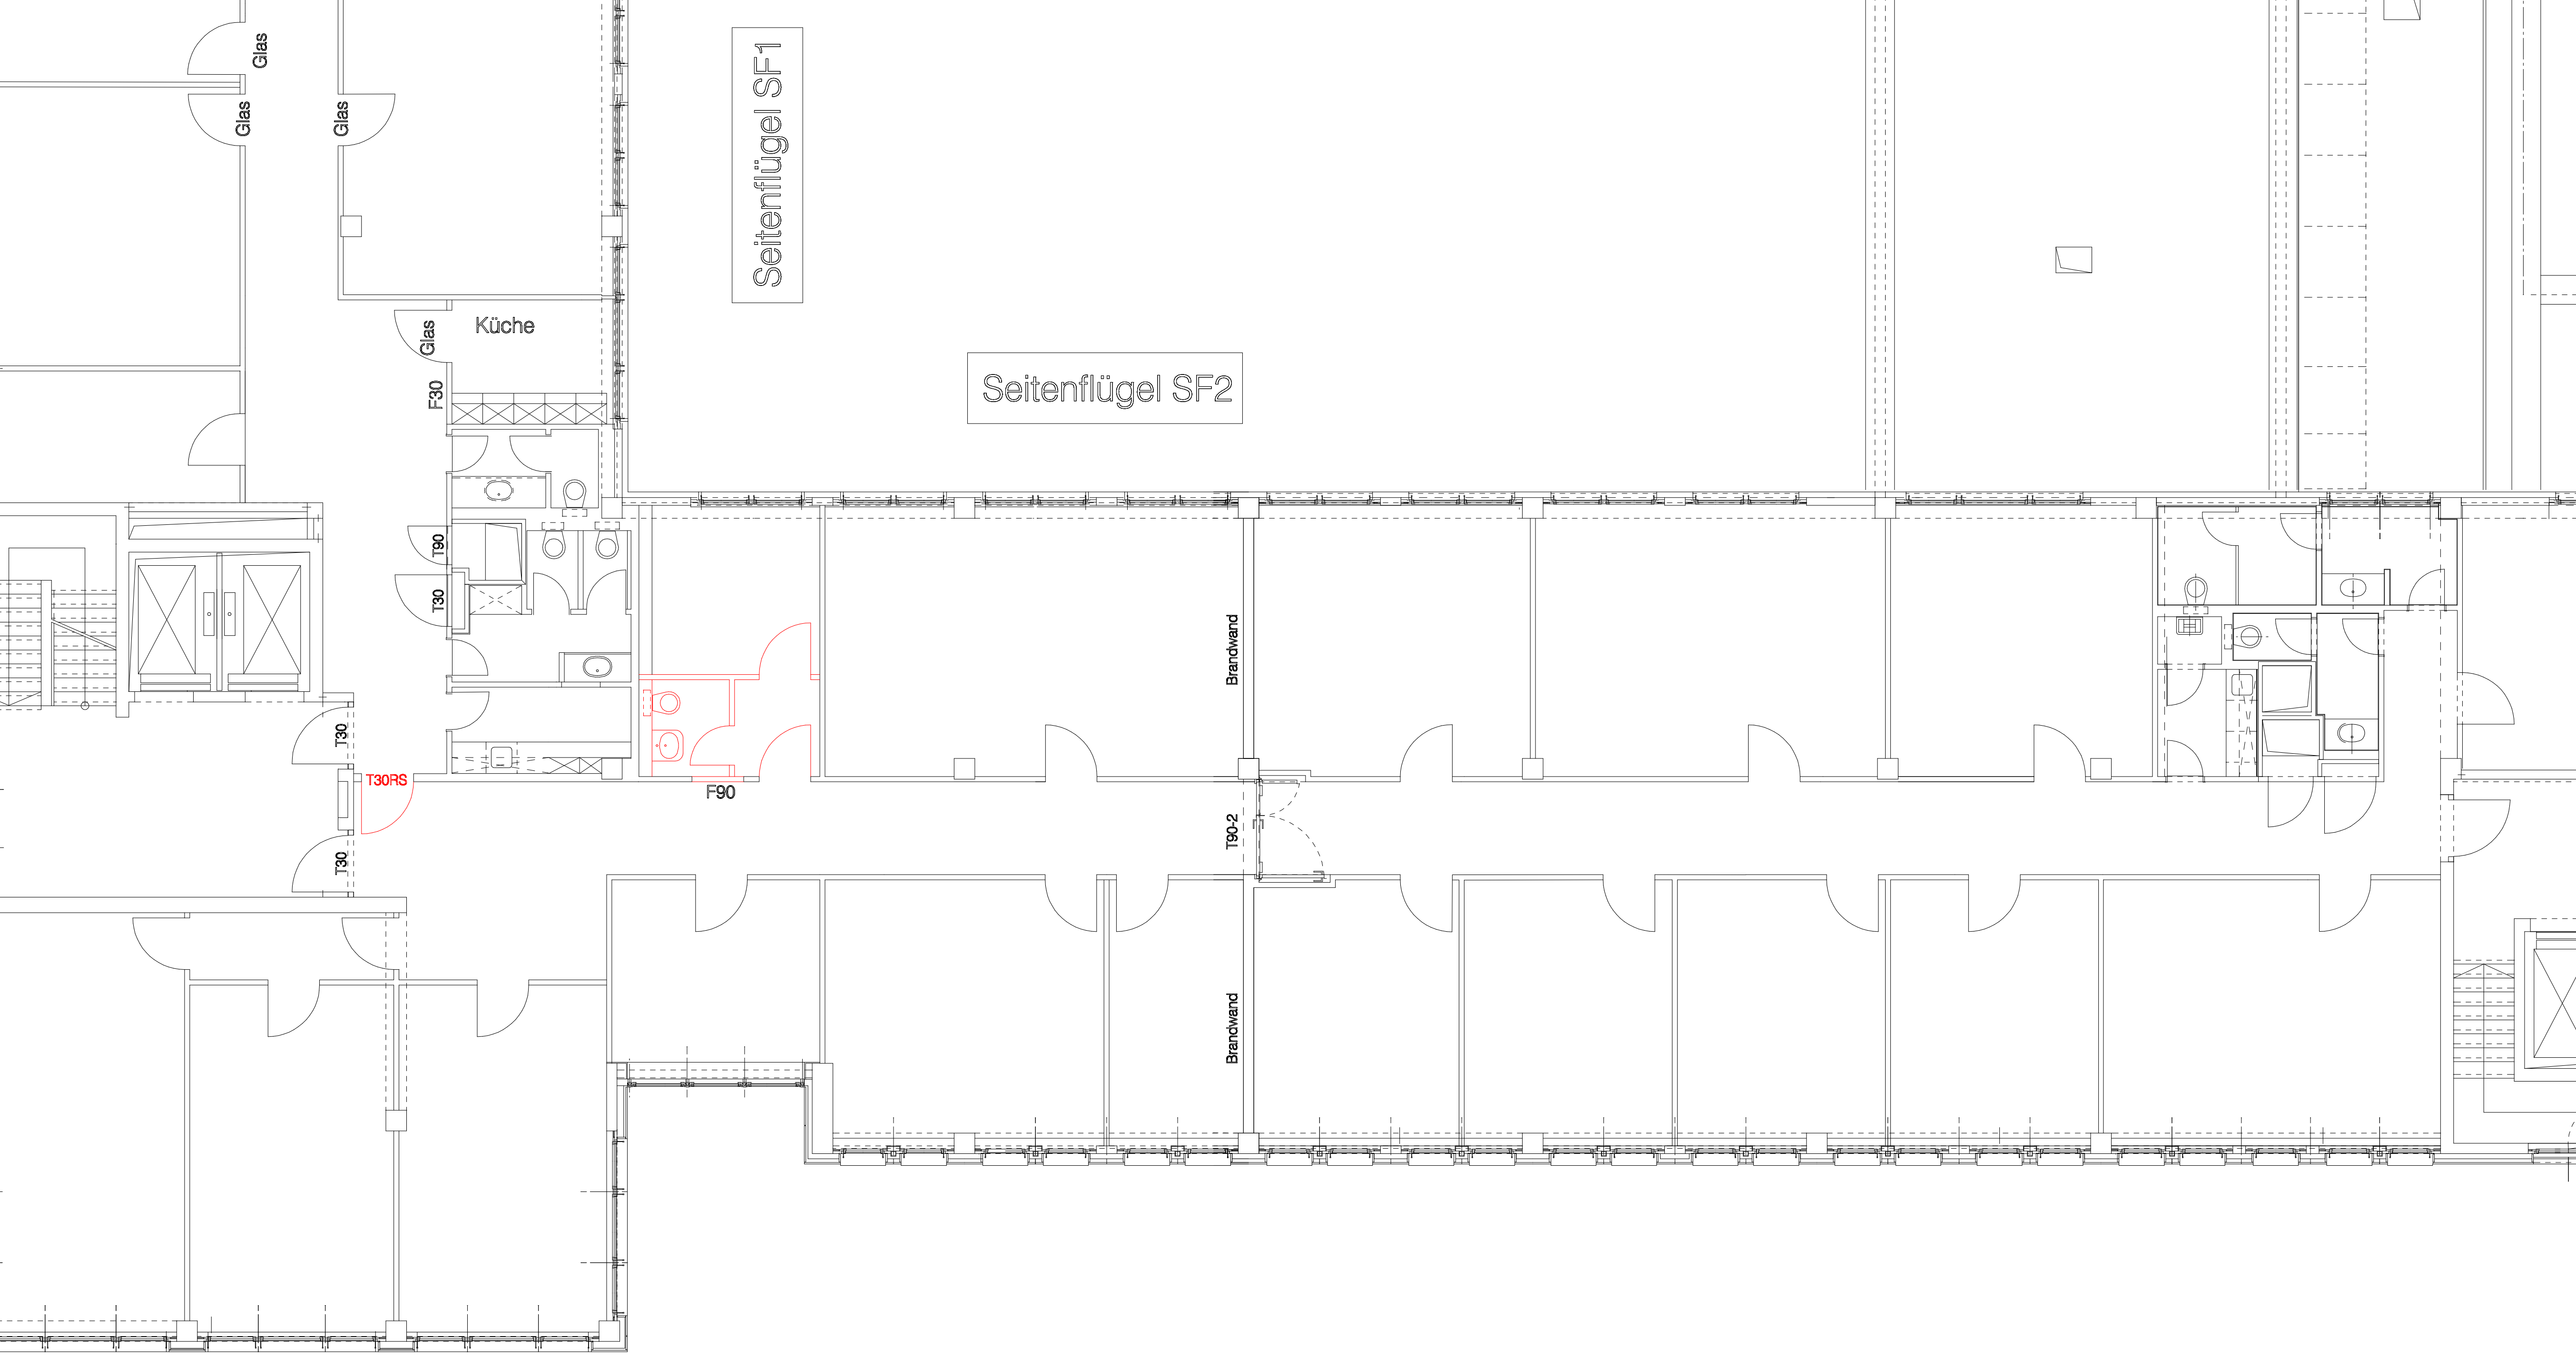

Seitenflügel SF1

Seitenflügel SF2

Küche

Brandwand

Brandwand

T90-2

F90

T30RS

T30

T30

T30

T90

F30

Glas

Glas

Glas

Glas