


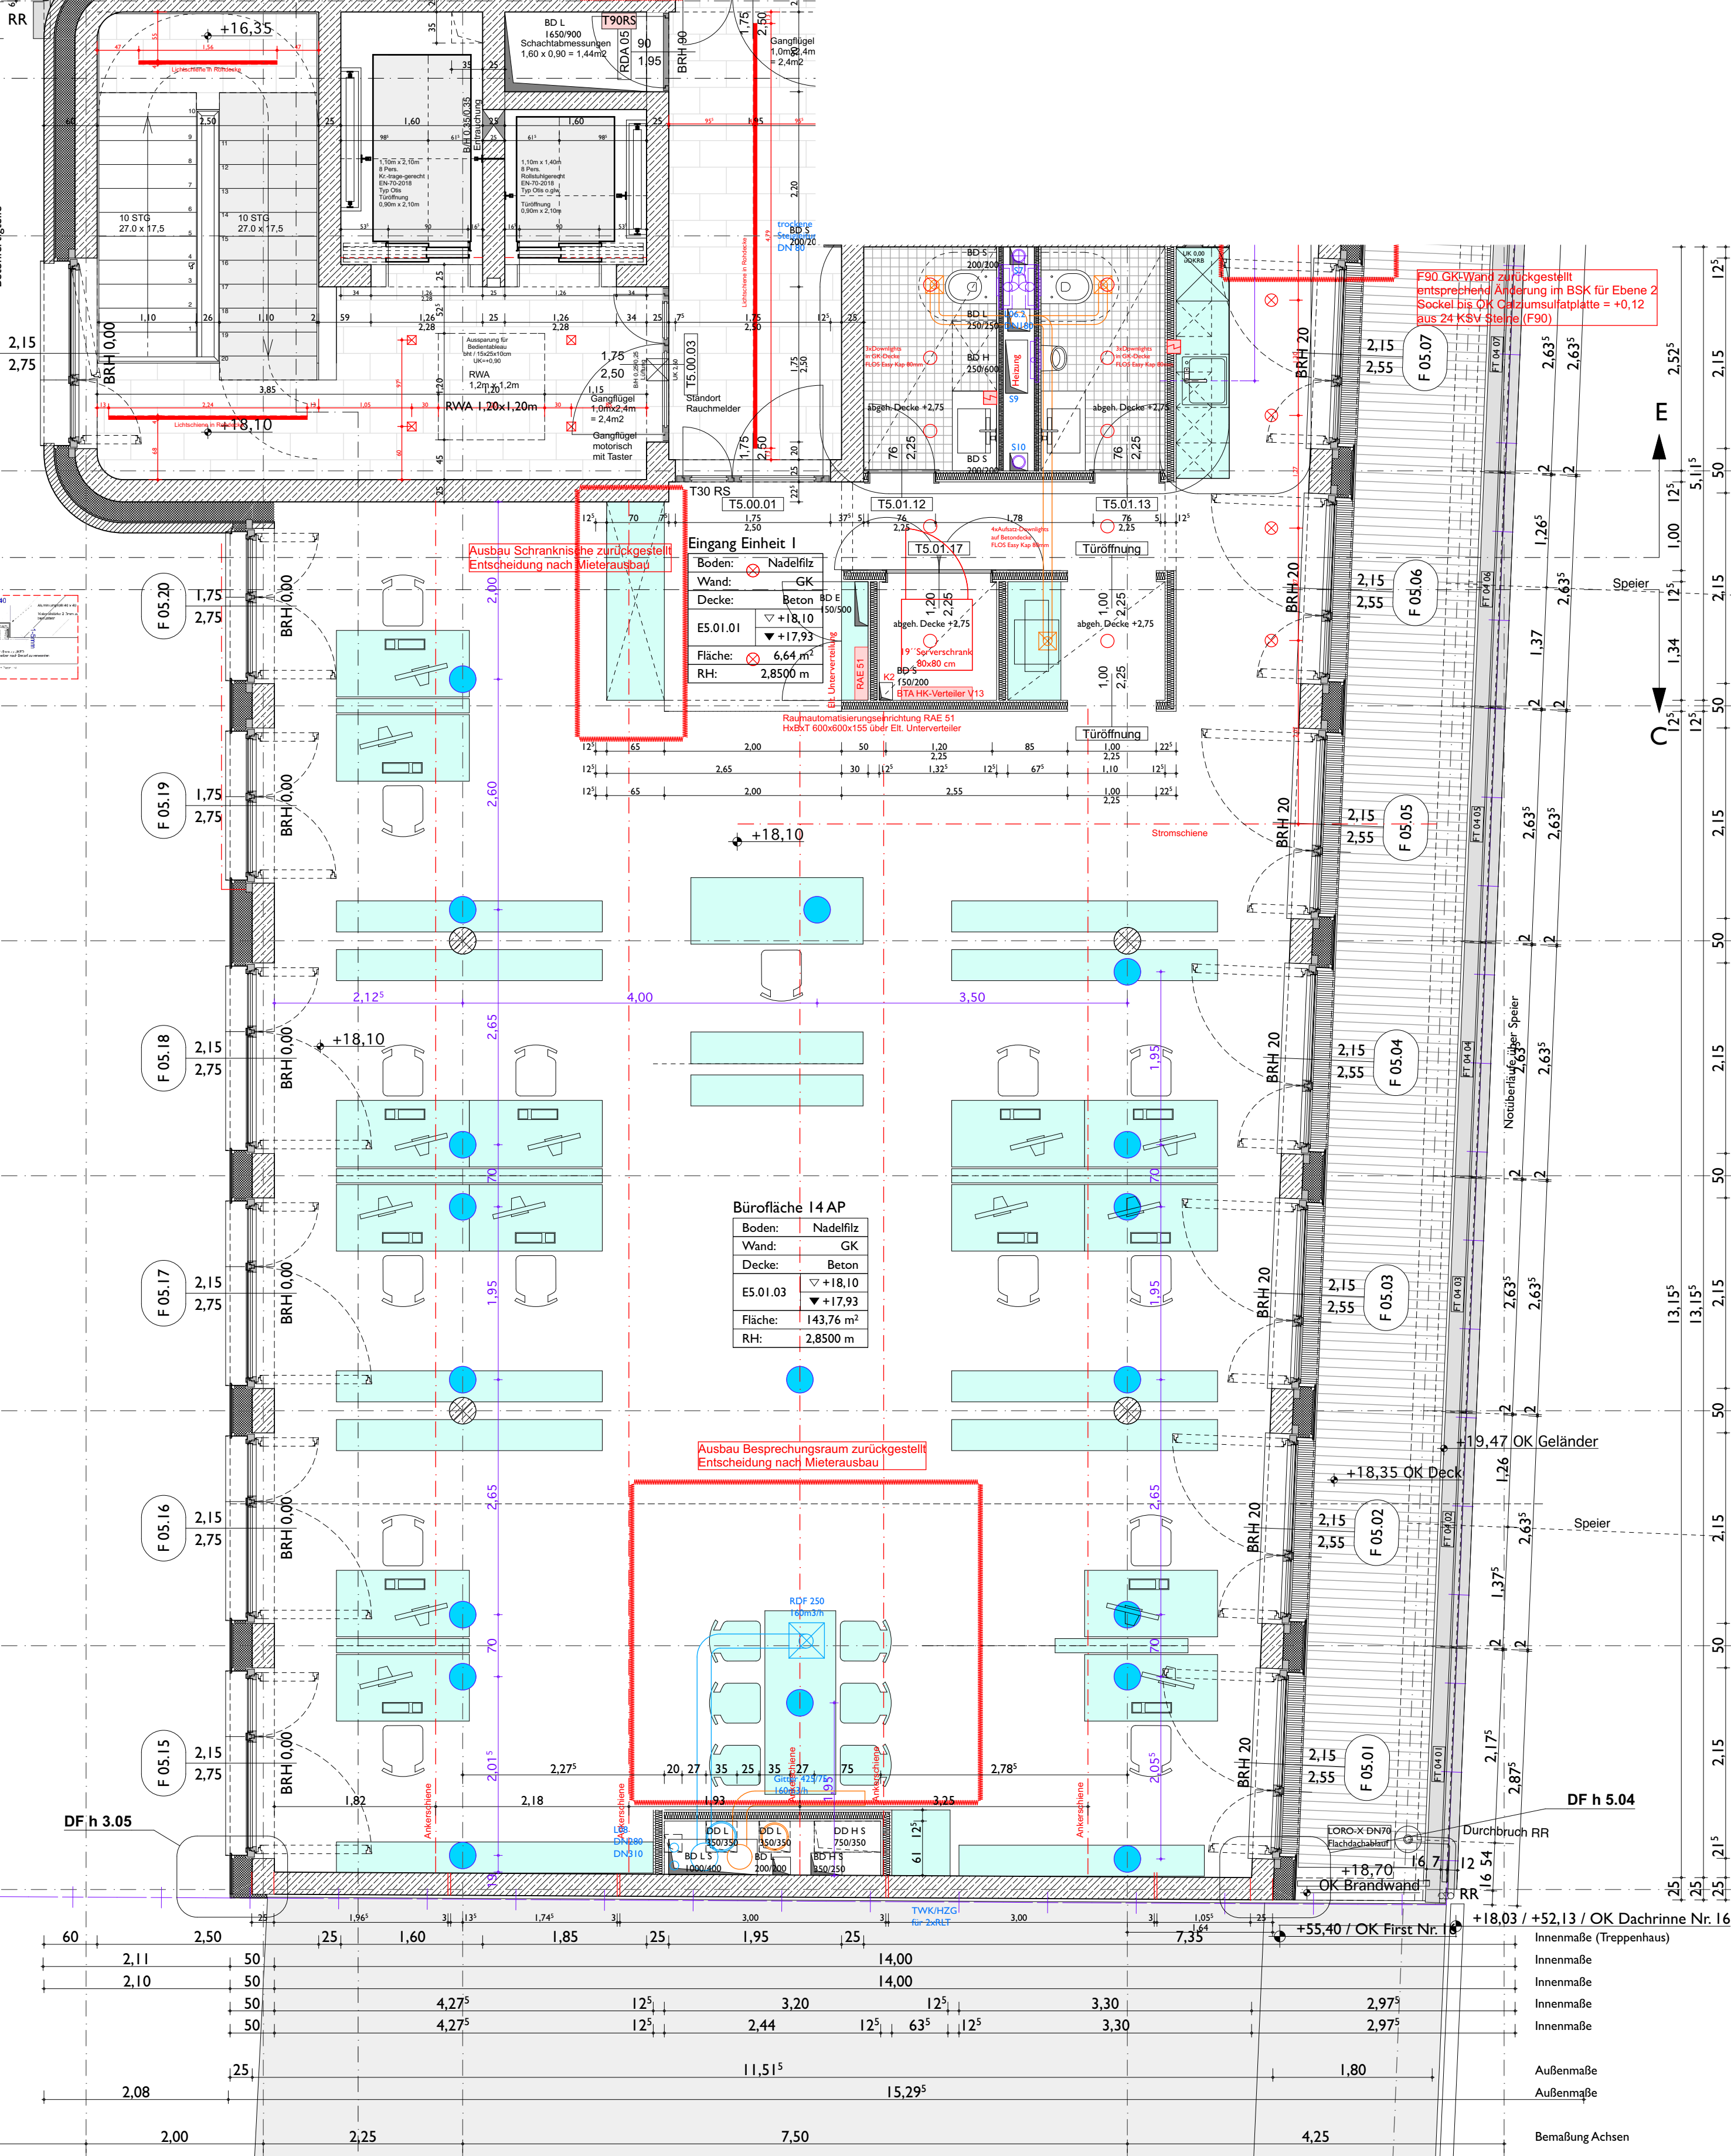

WC/D		WC/H ⁴	
Boden:	Fliesen	Boden:	Fliesen
Wand:	Fliesen/GK	Wand:	Fliesen/GK
Decke:	GK abgh.	Decke:	GK abgh.
E5.01.12	▽+18,10 ▼+17,93	E5.01.13	▽+18,10 ▼+17,93
Fläche:	3,79 m²	Fläche:	3,54 m²
RH:	2,6500 m	RH:	2,6500 m
Teeküche			
Boden:	Linoleum		
Wand:	GK		
Decke:	Beton		
E5.01.1	▽+18,10 ▼+17,93		
Fläche:	8,77 m²		
RH:	2,8500 m		
Vorraum			
Boden:	Linoleum		
Wand:	GK		
Decke:	Beton		
E5.01.11	▽+18,10 ▼+17,93		
Fläche:	3,52 m²		
RH:	2,6500 m		
Server		Drucker	
Boden:	Linoleum	Boden:	Linoleum
Wand:	GK	Wand:	GK
Decke:	GK abgh.	Decke:	GK abgh.
E5.01.17	▽+18,10 ▼+17,93	E5.01.16	▽+18,10 ▼+17,93
Fläche:	2,34 m²	Fläche:	2,37 m²
RH:	2,8500 m	RH:	2,6500 m